




カプラー

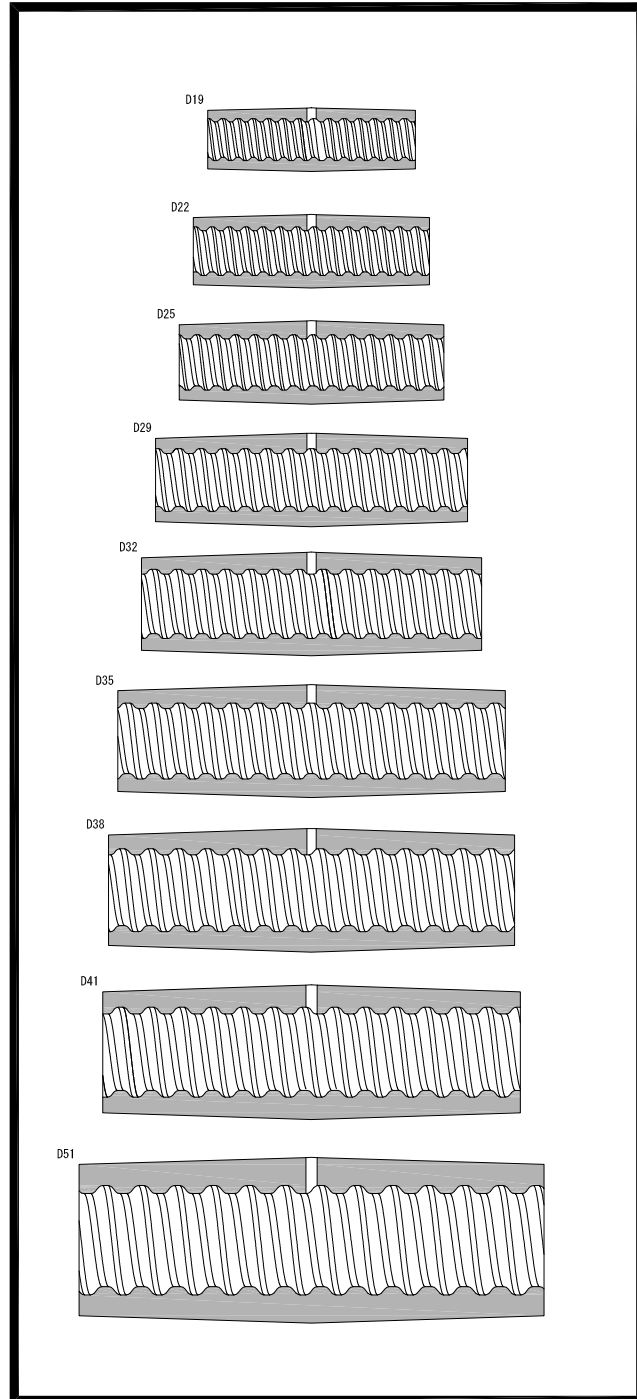


DSネジバー

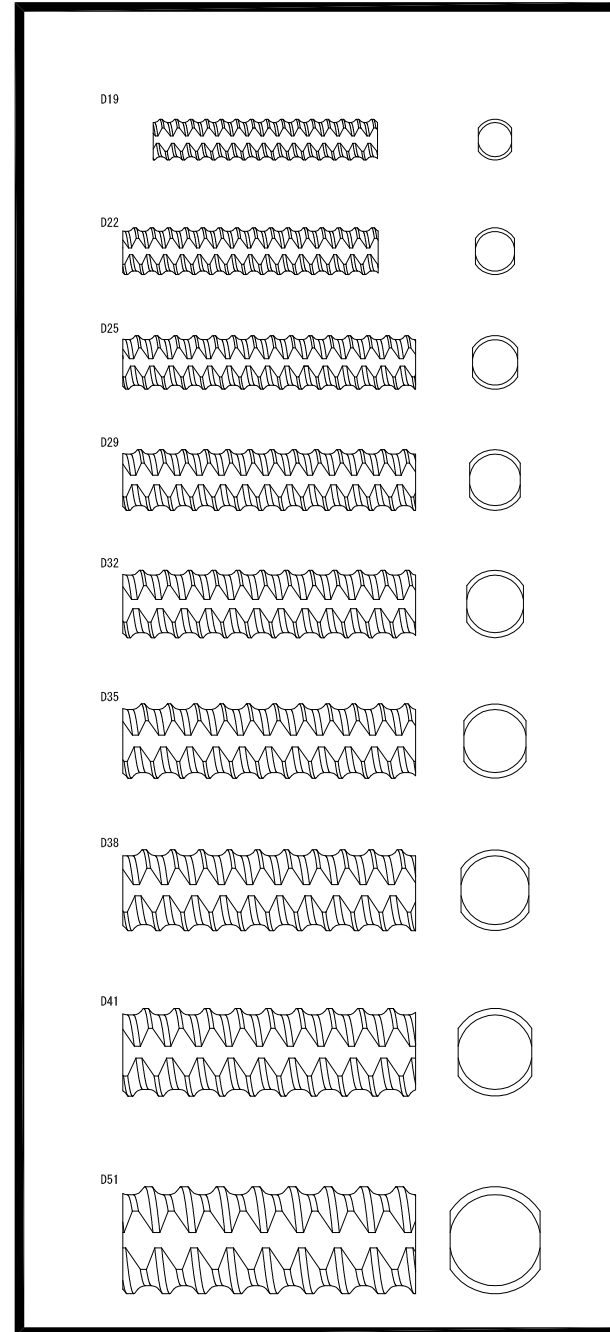


カプラー+DSネジバー

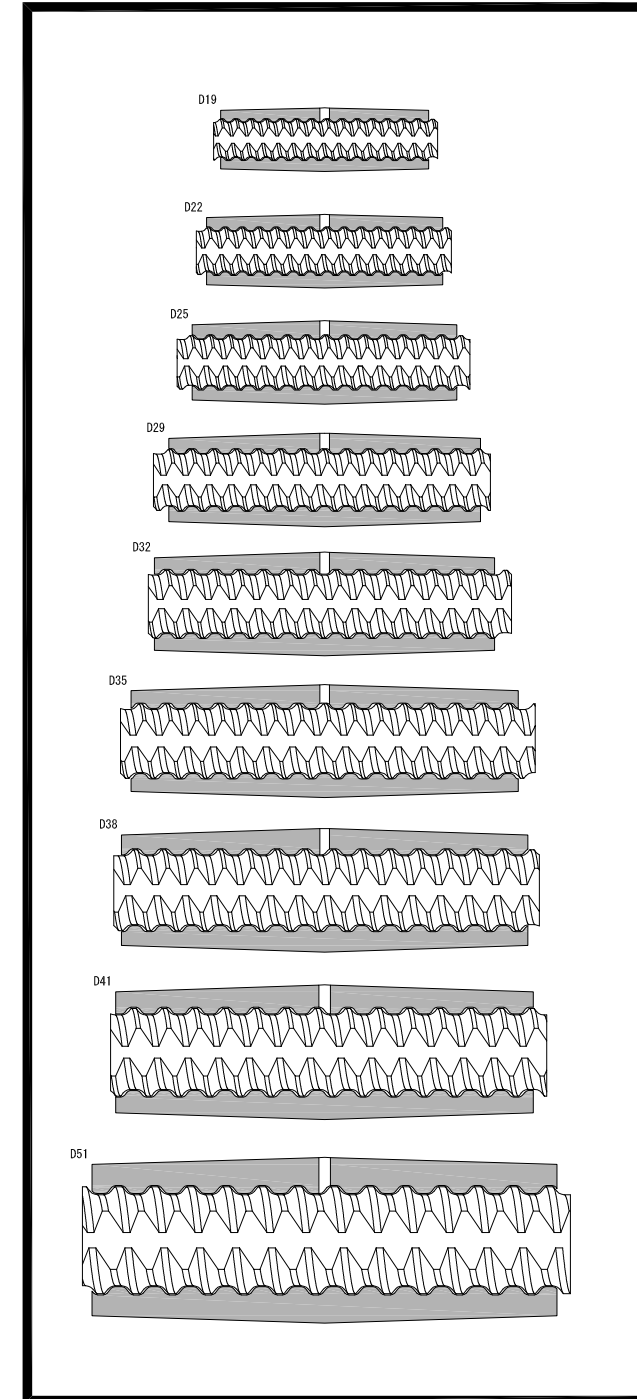


D19

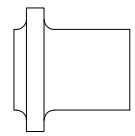


D22

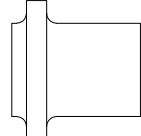


D25

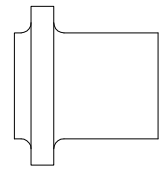


D29

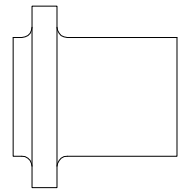


D32

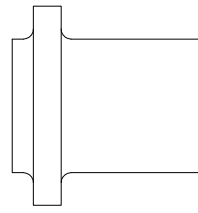


D35

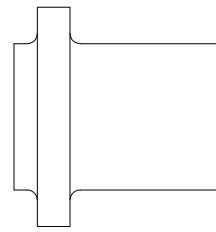


D38

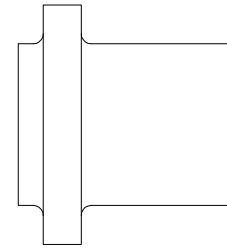


D41

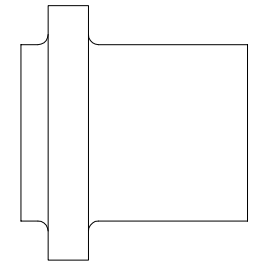

定着プレート（フリータインフ）

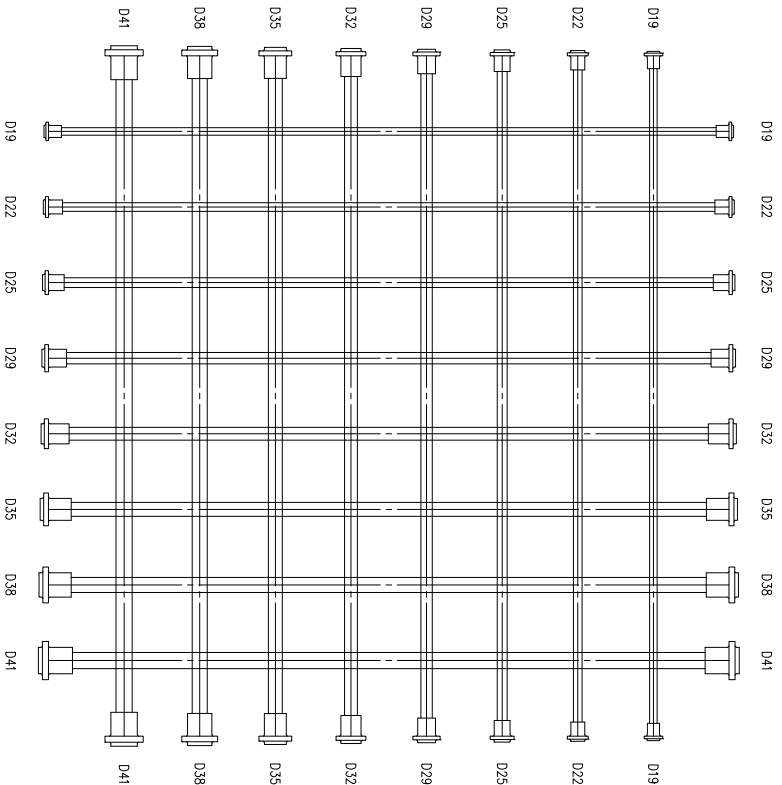


同径カプラー（無機グラウト固定式）

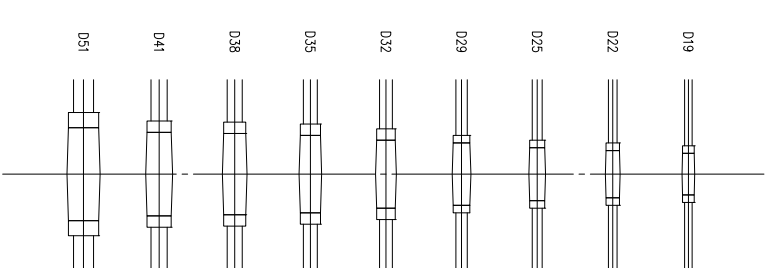

※有機グラウト固定式はカプラー一面のみのナットを消去

ネジカプラタイプJ

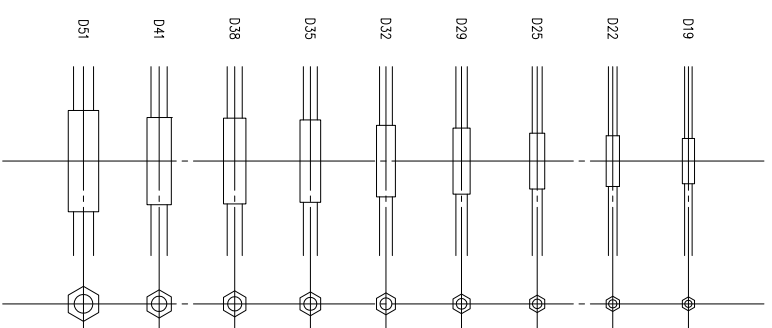

レイヤー表

| | |
|--------------------|---|
| Bm...色 | 緑 |
| green_continuous | |
| Harrei...凡例 | |
| yellow_continuous | |
| Hatch...ルビチノ | |
| 8層_continuous | |
| keyplan...キープラ | |
| 20層_continuous | |
| MoJ...モジュール | |
| 20層_continuous | |
| MoJ_f...モジュール | |
| yellow_continuous | |
| MoJ_S...モジュール | |
| cym_continuous | |
| MoJ_K...モジュール | |
| yellow_continuous | |
| RC-D...コンクリート | |
| white_continuous | |
| RC-K...コンクリート | |
| 8層_hidden | |
| RC-M...コンクリート | |
| cym_continuous | |
| Sn_T...コンクリート | |
| RED_center 1 | |
| Sn_K...コンクリート | |
| 60層_center 1 | |
| Steel...鉄筋 | |
| 50層_continuous | |
| Zdlu_1...その層 | |
| 190層_continuous | |
| Zdlu_2...その層 | |
| cym_continuous | |
| Zwoku...コンクリート | |
| blue_continuous | |
| Kali...色 | |
| blue_continuous | |
| Hold...隠蔽 | |
| write_continuous | |
| Level...レベル | |
| magenta_continuous | |
| C_主筋...柱主筋 | |
| 220層_continuous | |
| G_X_主筋...X方向主筋 | |
| 131層_continuous | |
| G_Y_主筋...Y方向主筋 | |
| 20層_continuous | |
| G_隠蔽...隠蔽 | |
| 254層_hidden | |
| H_ホムビシ...隠蔽 | |
| 170層_continuous | |
| H_隠蔽...隠蔽 | |
| 12層_continuous | |
| Pl_梁...梁 | |
| 150層_continuous | |
| S.I.P...スラブ | |
| 181層_continuous | |
| FOOP...梁 | |
| 51層_continuous | |
| KISO...基礎 | |
| 230層_continuous | |
| カプラー...継手 | |
| 31層_continuous | |
| C_隠蔽...隠蔽 | |
| 95層_continuous | |
| その隠蔽...その隠蔽 | |
| 40層_continuous | |
| その隠蔽...その隠蔽 | |
| 140層_continuous | |
| KARE...隠蔽 | |
| 30層_continuous | |

| | | | |
|----|------|-----|----|
| 記号 | 改正事項 | 年月日 | 承認 |
| | | | |
| | | | |
| | | | |
| | | | |
| | | | |

| | |
|----|----|
| 製図 | 承認 |
| 縮尺 | |

工事名称 (仮称) ○○○○○○新築工事
 図面名称 (X1)(Y1) ※F 柱梁接合部配筋補修図
 縮尺 1/10 作図 00年 00月 00日